


Umbau SKO13: Umleitungstrecke während der Vollsperrung im Zeitraum vom 01.08.2016 bis einschließlich 08.08.2016

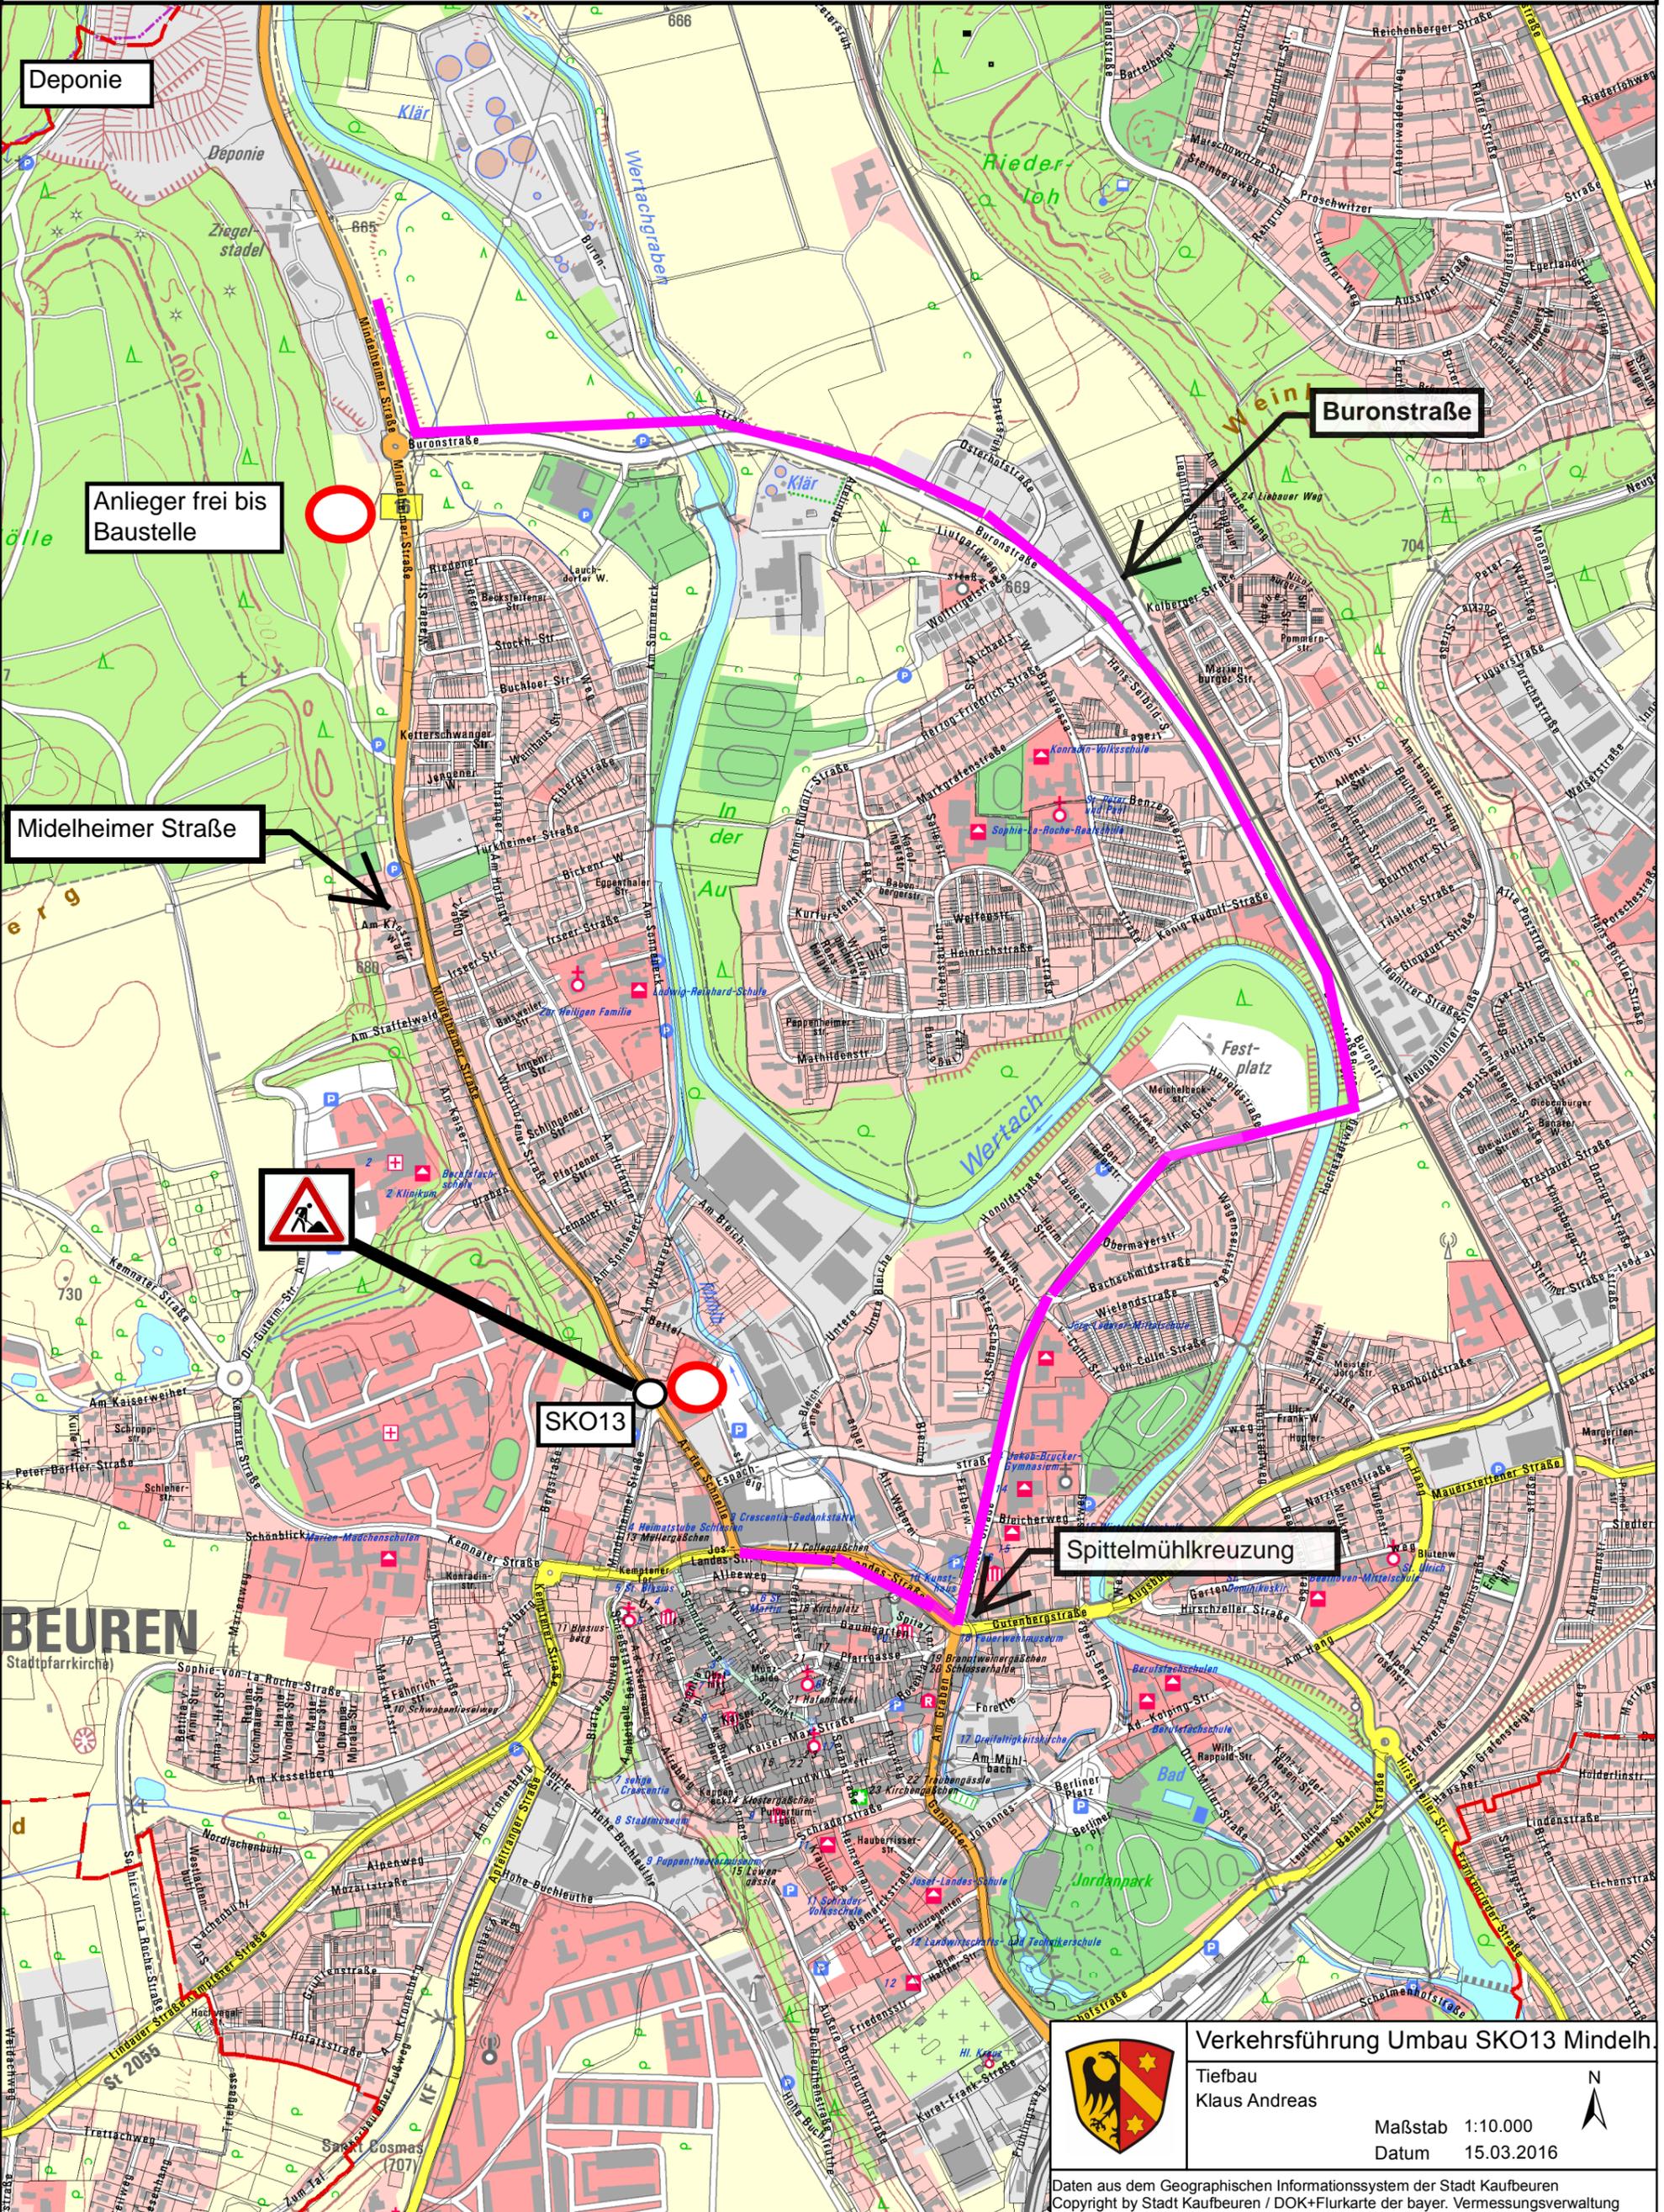

Deponie

Anlieger frei bis Baustelle

Midelheimer Straße

SKO13

Spittelmühlkreuzung

Buronstraße

BEUREN



Verkehrsführung Umbau SKO13 Mindelh. Str.

Tiefbau
Klaus Andreas

Maßstab 1:10.000
Datum 15.03.2016



Daten aus dem Geographischen Informationssystem der Stadt Kaufbeuren
Copyright by Stadt Kaufbeuren / DOK+Flurkarte der bayer. Vermessungsverwaltung